


二层平面图 1:100
健身房建筑面积: 1131.1m²

计算内容	计算面积	计算人数	计算面积	计算人数	计算面积	计算人数	备注
使用面积	建筑面积(㎡)	人数(A)	疏散宽度	疏散宽度(㎡) W=ρ×P×100	疏散宽度	疏散宽度(㎡) W=ρ×P×100	疏散宽度
疏散宽度	疏散宽度(㎡)	疏散宽度	疏散宽度	疏散宽度	疏散宽度	疏散宽度	疏散宽度
疏散宽度	疏散宽度(㎡)	疏散宽度	疏散宽度	疏散宽度	疏散宽度	疏散宽度	疏散宽度
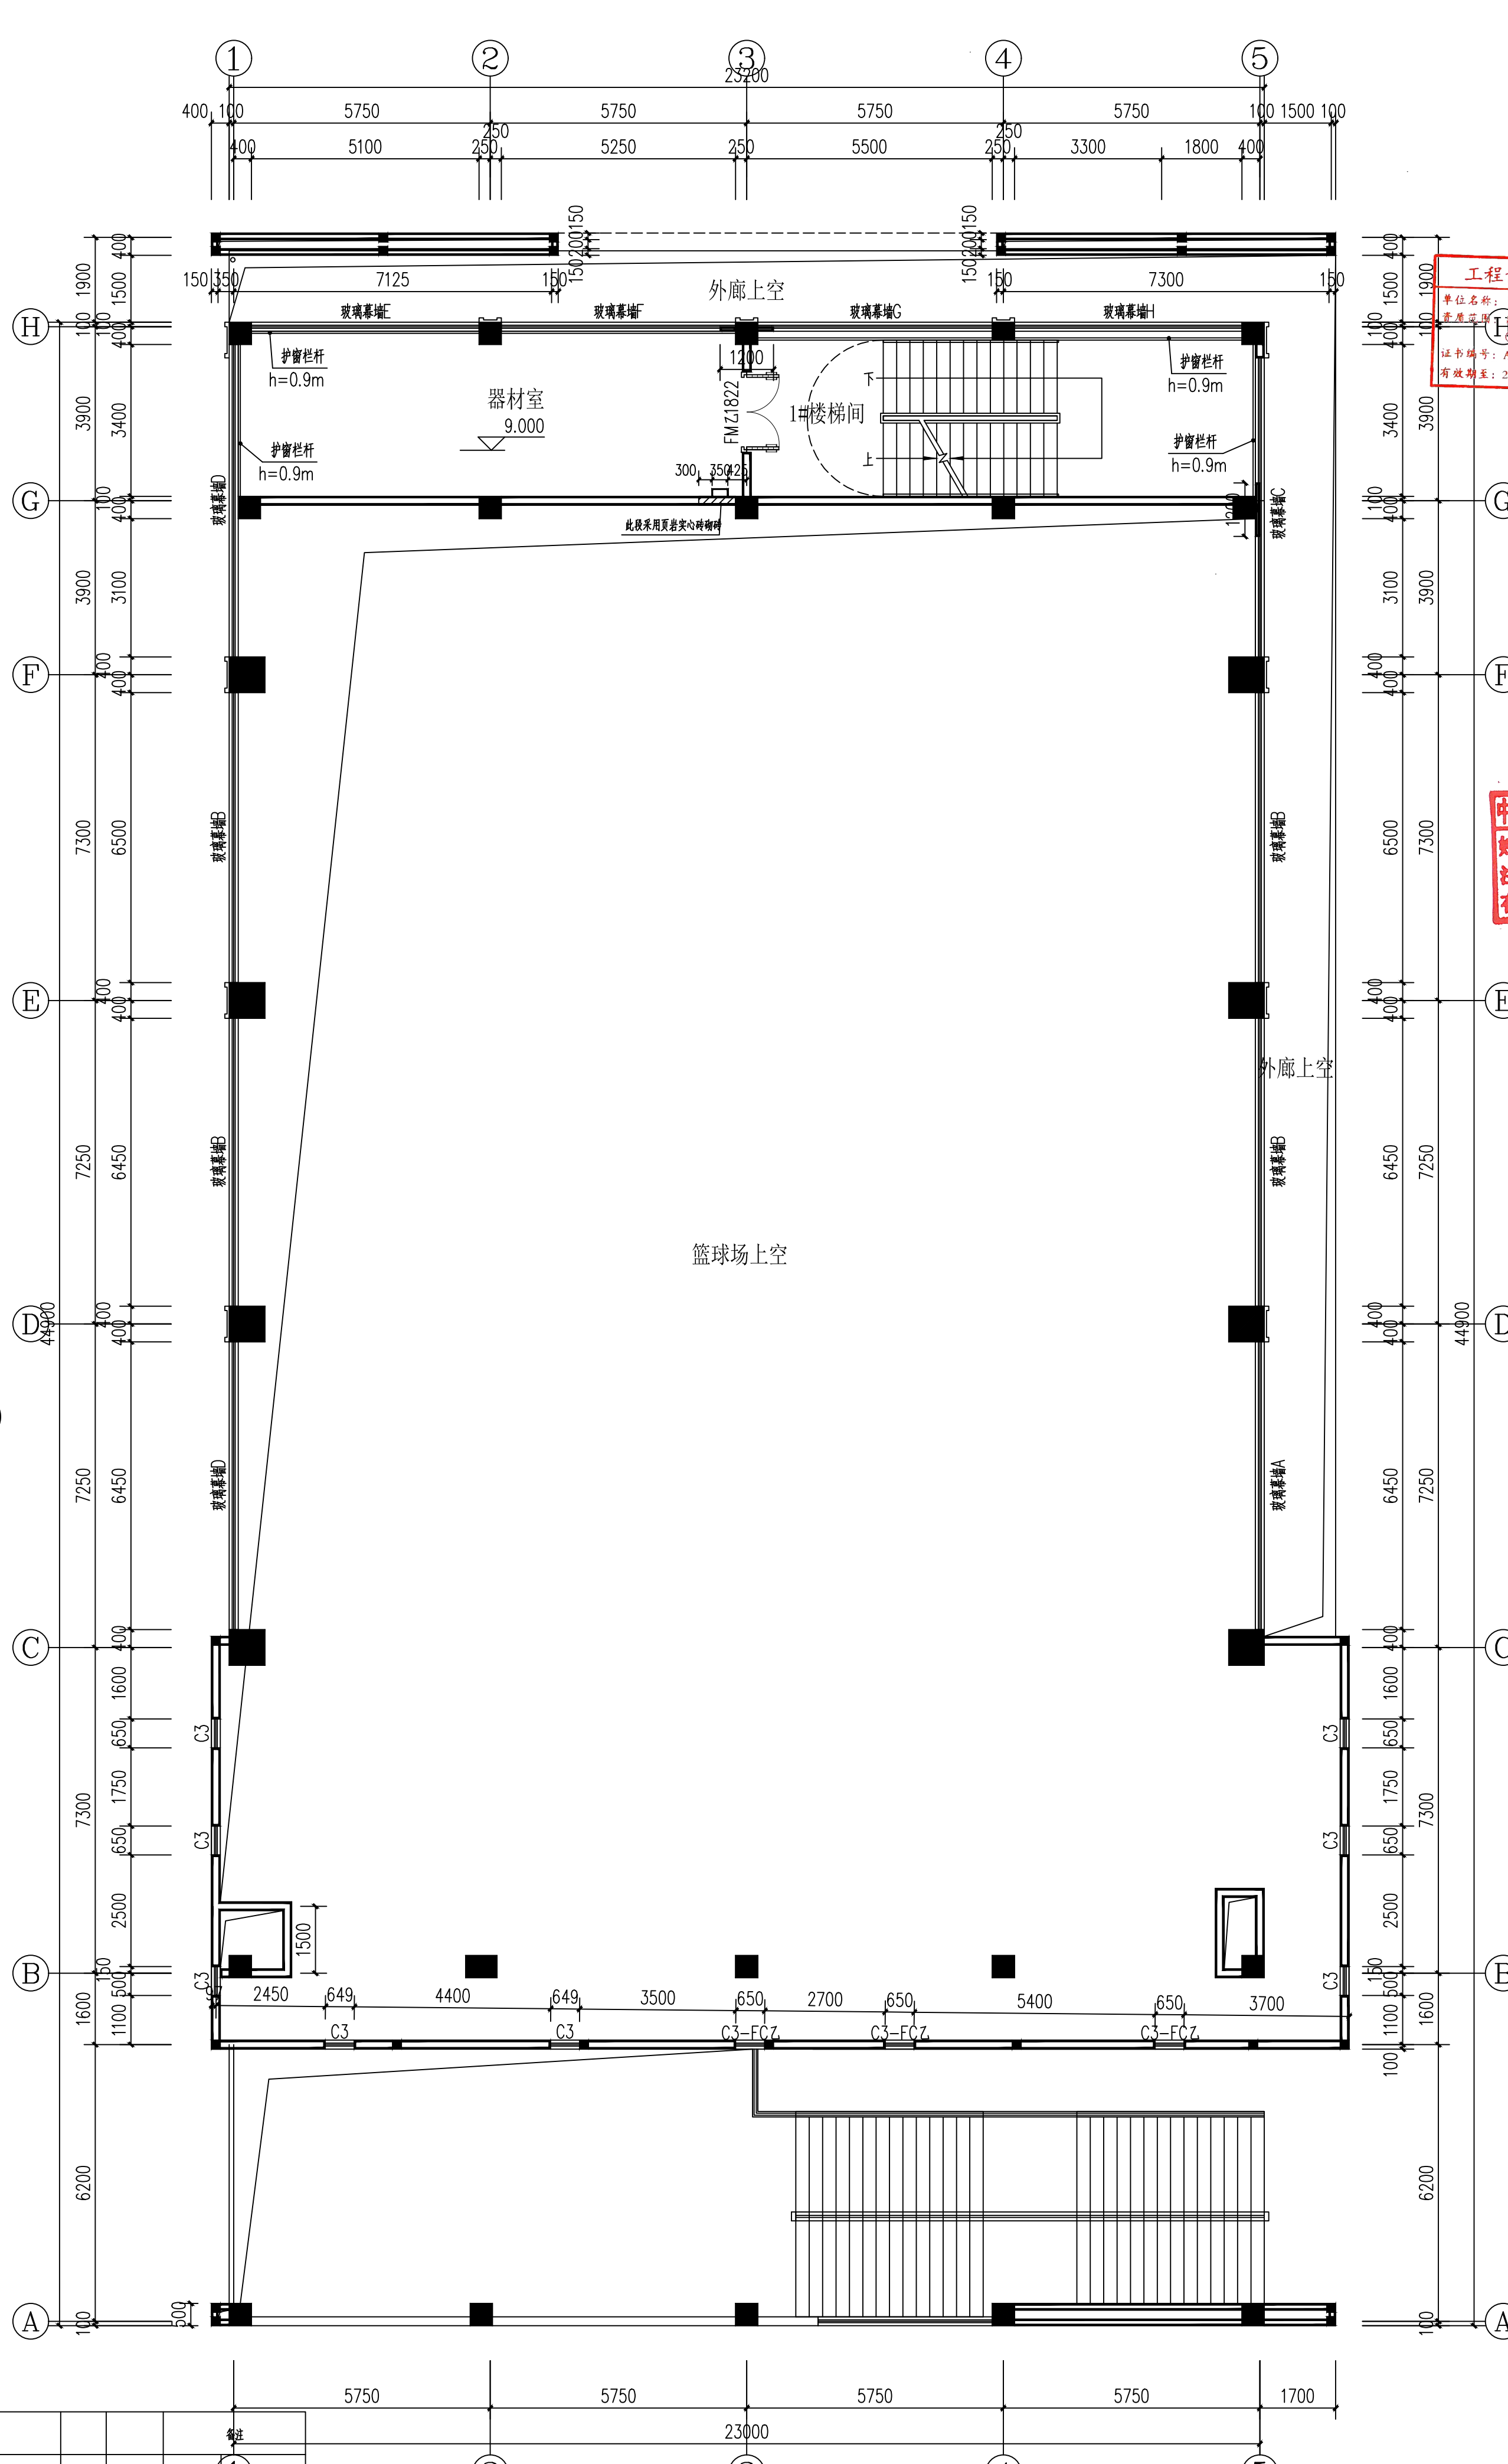

9.000篮球馆上空平面图 1:100
健身房建筑面积: 95.12m²

说明:
1. 版权所有, 所有尺寸须以标注为准, 不准在图纸上直接量取, 施工单位须现场校核尺寸, 本图加盖出图专用章为有效版本。
2. 此图纸必须经图审机构审查合格盖章, 并经消防审批部门审查合格盖章后方可施工。

工程设计出图专用章:
STAMP OF ARCHITECTURAL DESIGN

工程设计文件出图专用章
单位名称: 中安建设集团有限公司
单位专业: 建筑行业 (建筑工程)、农林行业
证书编号: A251026966
有效期至: 2024年12月31日

(未盖专用章本图无效)

注册师签章:
STAMPED SIGN

中华人民共和国一级注册建筑师
姓名: 张振兴
注册号: 5100964-002
有效期至: 2025年07月

中华人民共和国一级注册结构工程师
姓名: 吕学涛
注册号: 5102696-S003
有效期至: 2024年10月

(未盖专用章本图无效)

中安建设集团有限公司
ZhongAn Construction Group Co., Ltd.
建筑行业 (建筑工程) 乙级
证书编号: A251026966

本图版权属我公司所有, 除该工程外对本图的任何用途和复制, 须获得我公司的书面许可。
THE OWNERSHIP OF THE COPYRIGHT IN THIS DRAWING IS RETAINED BY ZHONG AN CONSTRUCTION GROUP CO., LTD. WRITTEN CONSENT MUST BE OBTAINED BEFORE ANY USE OR REPRODUCTION OF THE DRAWING.

签署栏		
制图	何嫦娥	何嫦娥
设计	何嫦娥	何嫦娥
校对	文超	文超
专业负责人	张振兴	张振兴
项目负责人	吕学涛	吕学涛
审核	文超	文超
审定	张宏	张宏

会签栏		
建筑	电气	
结构	暖通	
给排水	智能	

建设单位
CLIENT
巴中市巴州区教育和体育局

工程名称
PROJECT
巴中市巴州区全民健身中心建设项目

图纸名称
DRAWING TITLE
二层平面图
9.000篮球馆上空平面图

设计编号 JOB NO.	ZY2024-01	图号 DRAWING NO.	PM-03
设计阶段 STATUS	施工图	版次 VERSION	第一版
比例 SCALE	1:100	日期 DATE	2024.05