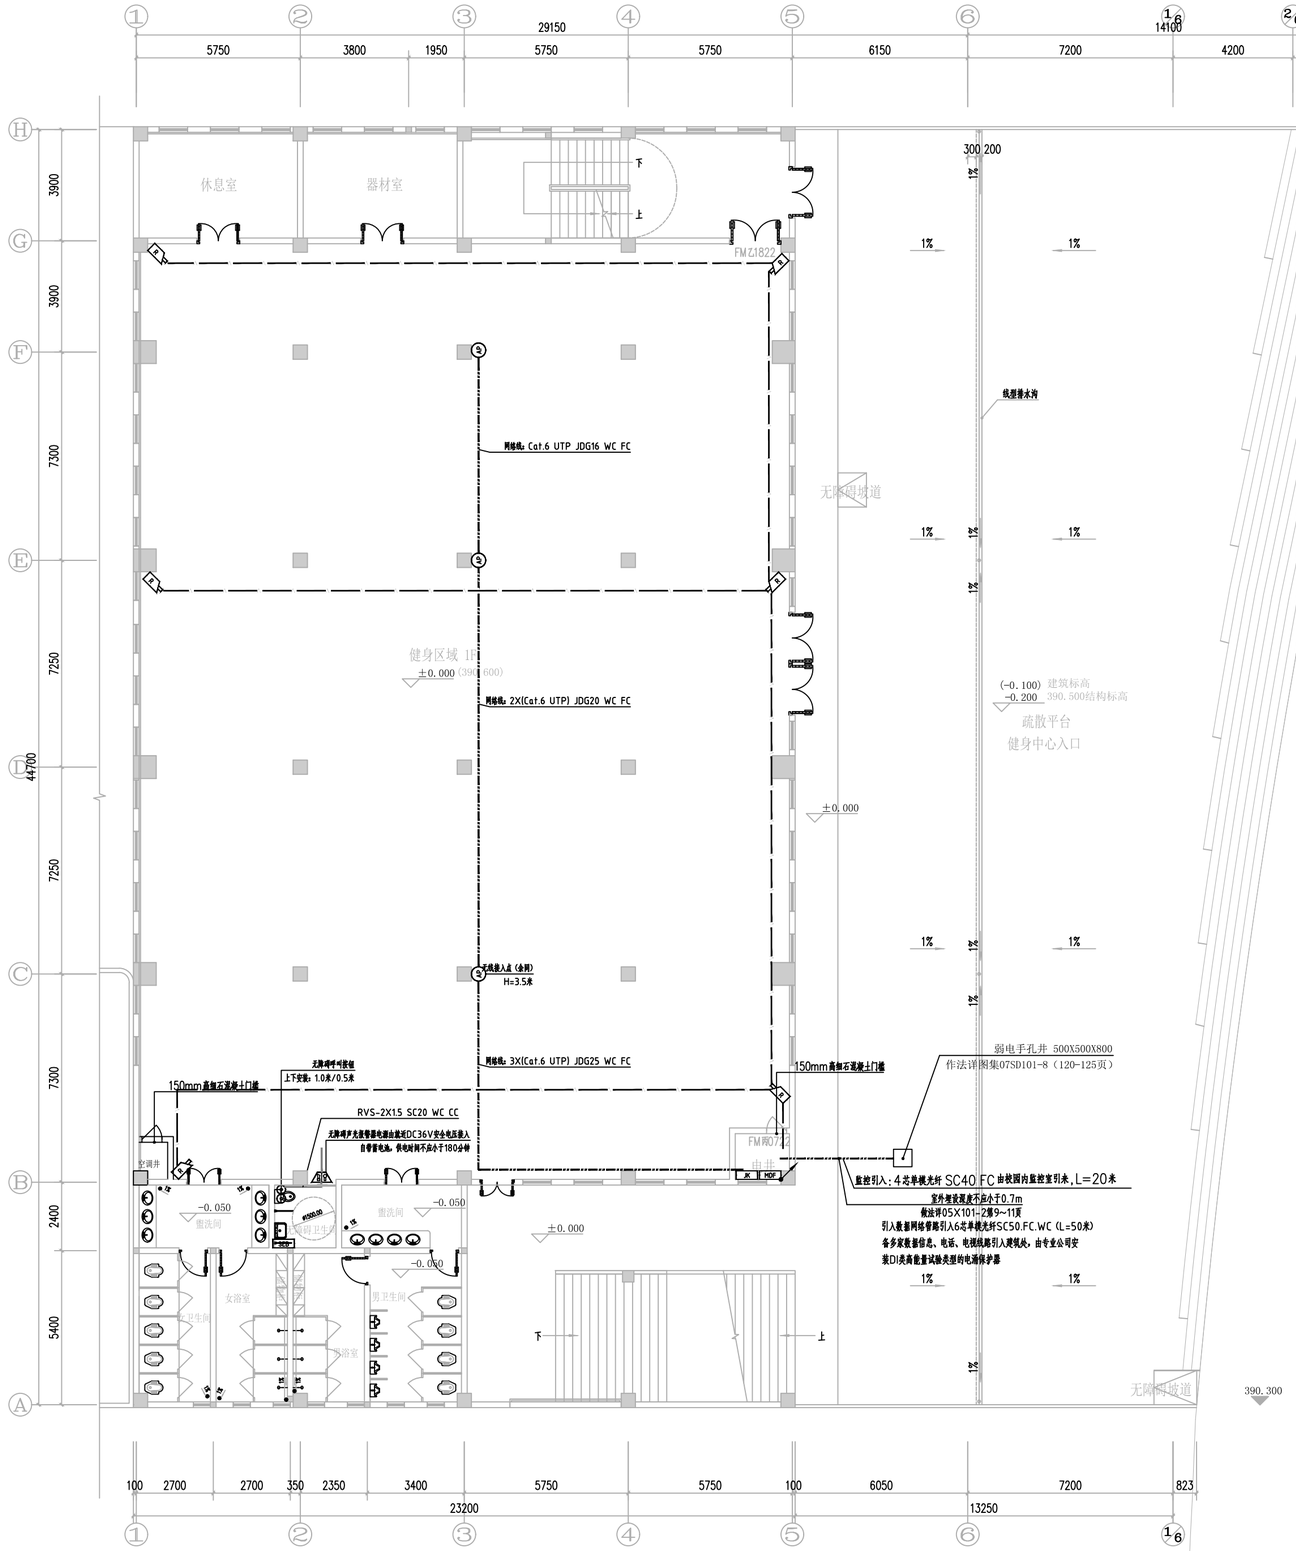

一层弱电平面图 1:100

说明：

1. 版权所有. 所有尺寸须以标注为准. 不准在图纸上直接量取. 施工单位须现场校验尺寸. 本图加盖出图专章为有效版本.
2. 此图纸必须经图纸审图机构审查合格盖章并经消防审批部门审查合格盖章后方可施工

工程设计文件出图专用章

单位名称：中晏建设集团有限公司
资质范围：建筑行业（建筑工程）、农林行业（农业综合开发生态工程）专业乙级
证书编号：A251026966
有效期至：2024年12月31日

（未盖专用章本图无效）

中华人民共和国一级注册建筑师
姓 名：张振兴
注册号：5100964-002
有效期：至2025年07月

（未盖专用章本图无效）

中华人民共和国一级注册结构工程师
姓 名：吕学涛
注册号：5102696-S003
有效期：至2024年06月

四川省建设工程施工图设计文件审查专用章
四川嘉合建筑工程咨询有限公司
资质等级范围：房屋建筑施工图审查一类；市政行业(道路、桥梁、风景园林、城镇燃气)施工图审查一类；市政行业(给水、排水)施工图审查一类
资质证书编号：22851 有效期至：2024年12月31日
四川省住房和城乡建设厅监制

中晏建设集团有限公司
ZhongYan Construction Group Co.,Ltd
建筑行业（建筑工程）乙级
证书编号： A251026966

本图版权属我公司所有，除该工程外对本图的任何用途和复制，须获得我公司的书面许可.
THE OWERSHIP OF THE COPYRIGHT IN THIS DRAWING IS RETAINED BY ZHONG CHENG CO., LTD WRITTEN CONSENT MUST BE OBTAINED BEFORE ANY USE OF REPRODUCTION OF THE DRAWING

签署栏		
制图 DRAWN BY	黄湘仁	
设计 DESIGNED BY	黄湘仁	
校对 CHECKED BY	丁海明	
专业负责人	曹永雷	
项目负责人	吕学涛	
审核 VERIFIED BY	丁海明	
审定 APPROVED BY	张宏	

会签栏			
建筑		电气	
结构		暖通	
给排水		智能	

建设单位 CLIENT	巴中市巴州区教育科技和体育局
工程名称 PROJECT	巴中市巴州区全民健身中心建设项目
图纸名称 DRAWING TITLE	一层弱电平面图

设计编号	ZY20240-01	图 号	DS- 12
设计阶段	施工图	版 次	第一版
比 例	1:100	日 期	2024.05